



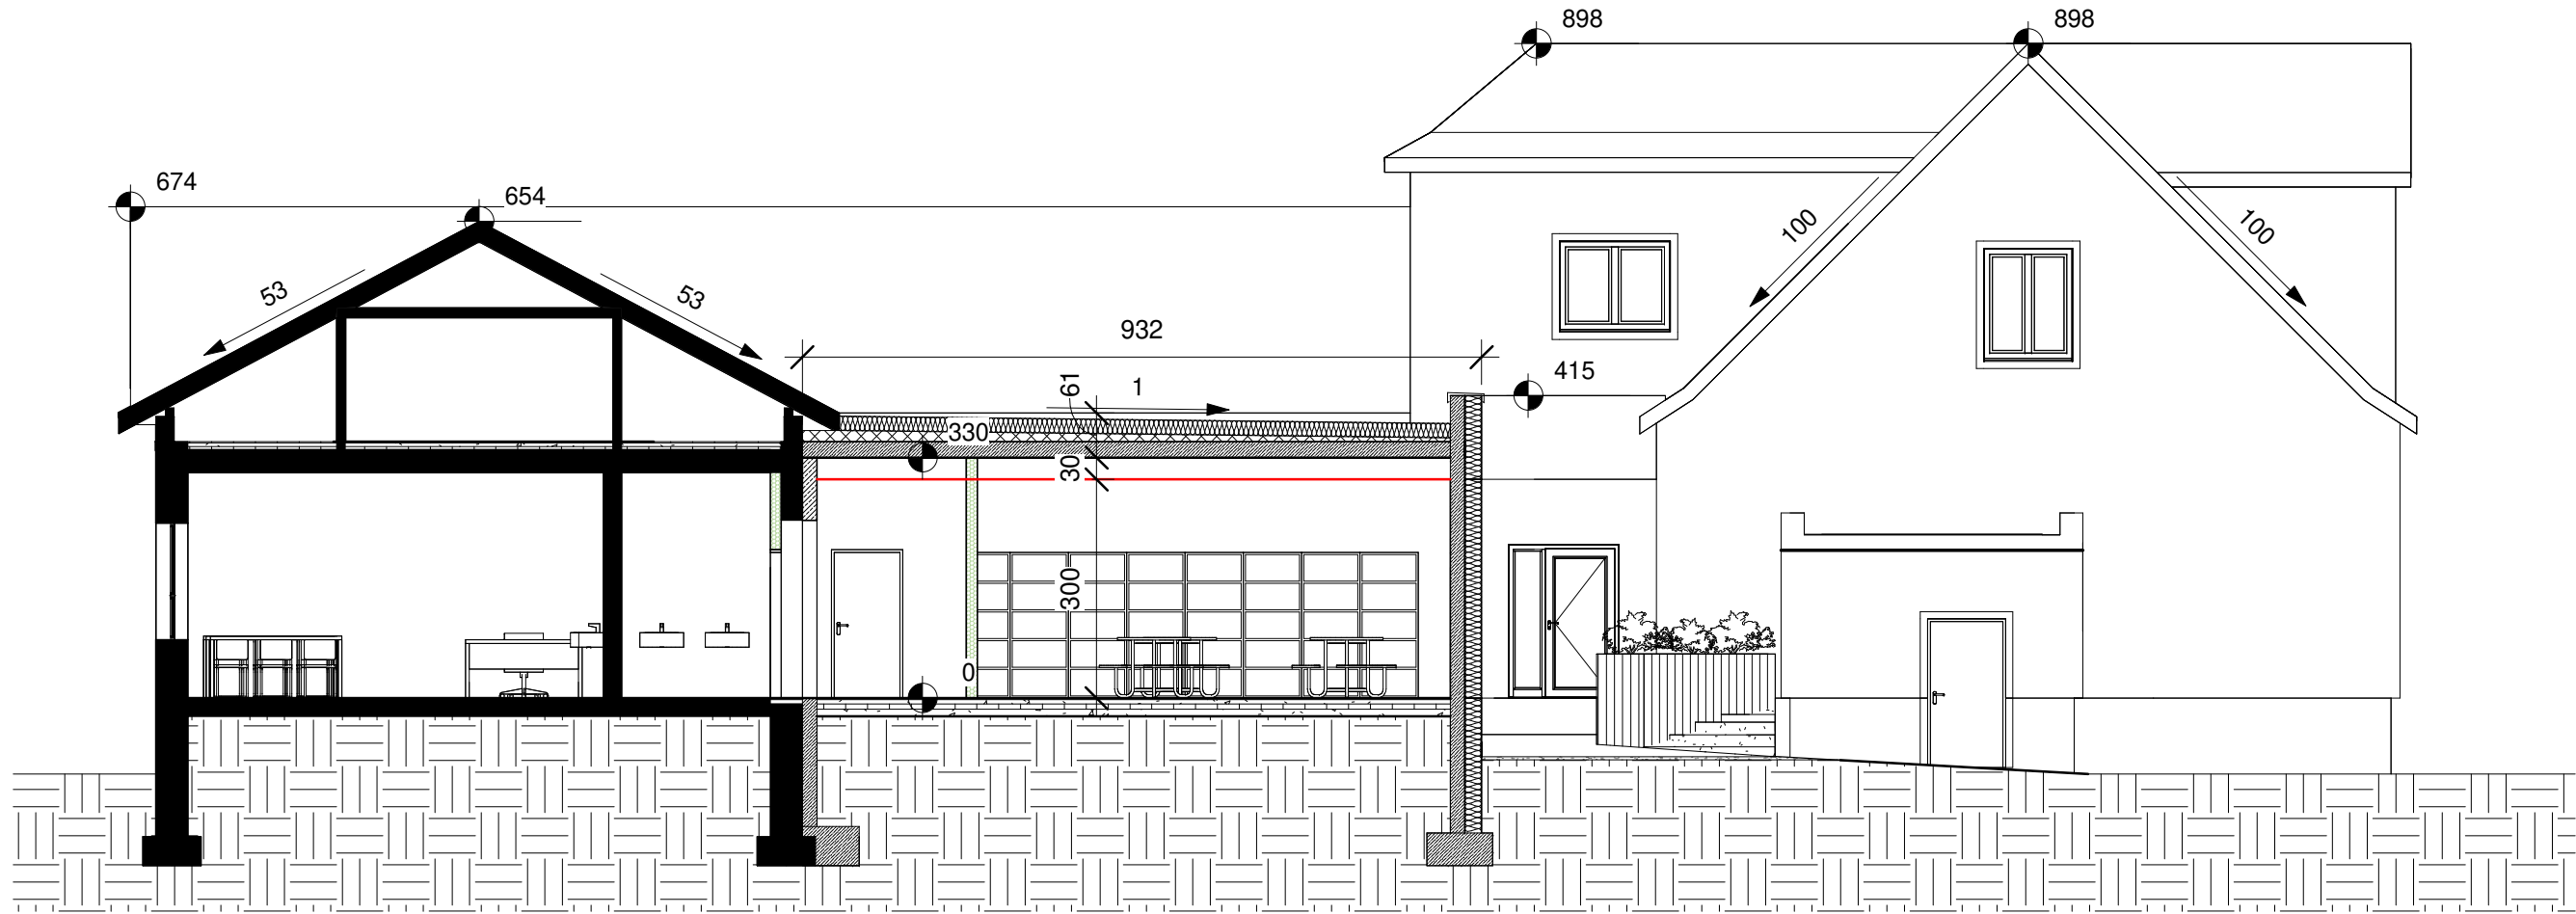

1 A-A
1 : 100

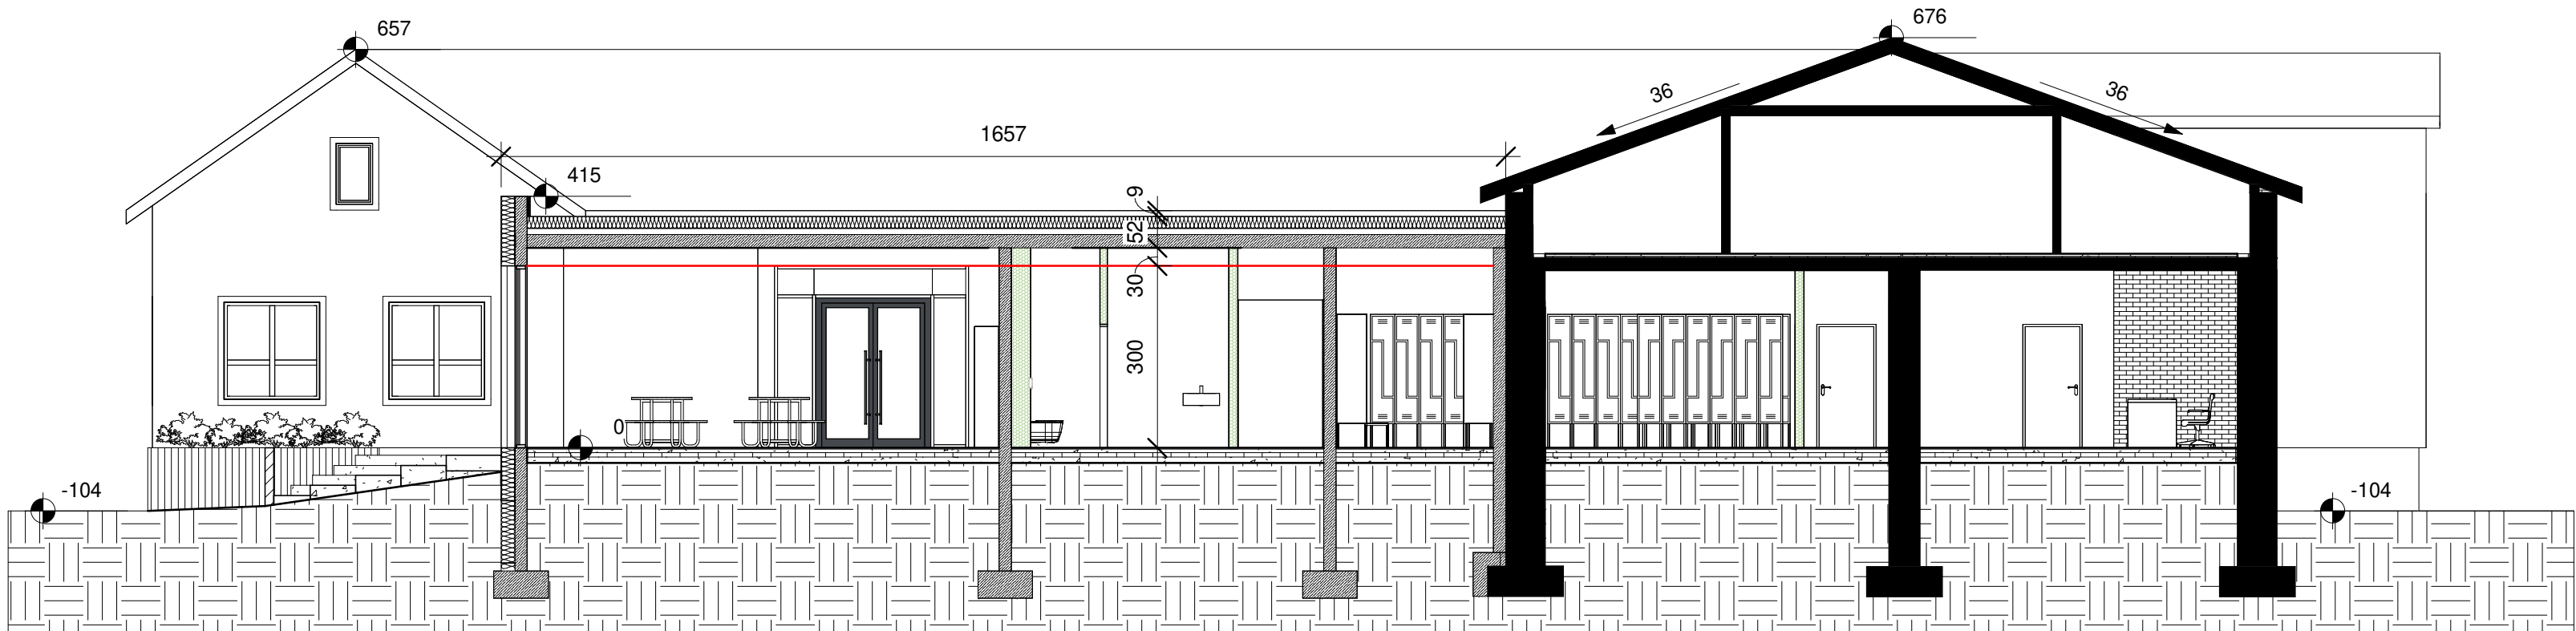

2 B-B
1 : 100

± 0,00=

PODGLĄD:

KONCEPCJA

NINIEJSZE OPRACOWANIE STANOWI DZIEŁO AUTORSKIE I JEST WŁASNOŚCIĄ JEDNOSTKI PROJEKTOWANIA, PODLEGA OCHRONIE ZGODNIE Z USTAWĄ Z DNIA 04.02.1994 O PRAWIE AUTORSKIM I PRAWACH POKREWNYCH

INWESTOR:

Gmina Radziejów
Ul. Kościuszki 20/22
88-200 Radziejów

JEDNOSTKA PROJEKTOWANIA:

mgr inż. arch. Szymon Radzikowski
ul. Józefa Strusia 6/28, 60-711 Poznań, mail: szymon.radzikowski@gmail.com

PROJEKT:

PRZEBUDOWA I ROZBUDOWA PRZEDSZKOLA GMINNEGO W SKIBINIE WRAZ Z NIEZBĘDNĄ INFRASTRUKTURĄ TECHNICZNĄ

KATEGORIA OBIEKTU: IX

ZAWARTOŚĆ:

PRZEKROJE

PROJEKT NR:

250612

RYSUNEK NR:

ARCH_KO_A102_

ZAKRES

BRANŻA

STADIUM

NR

INDEX

DATA:

12.06.2025

ROZMIAR ARKUSZA:

700 x 297 mm

SKALA:

1:100

BRANŻA:

Architektura

C:\Users\cykla\Desktop\Radziejów_kon\konceptja_rjow.rvt