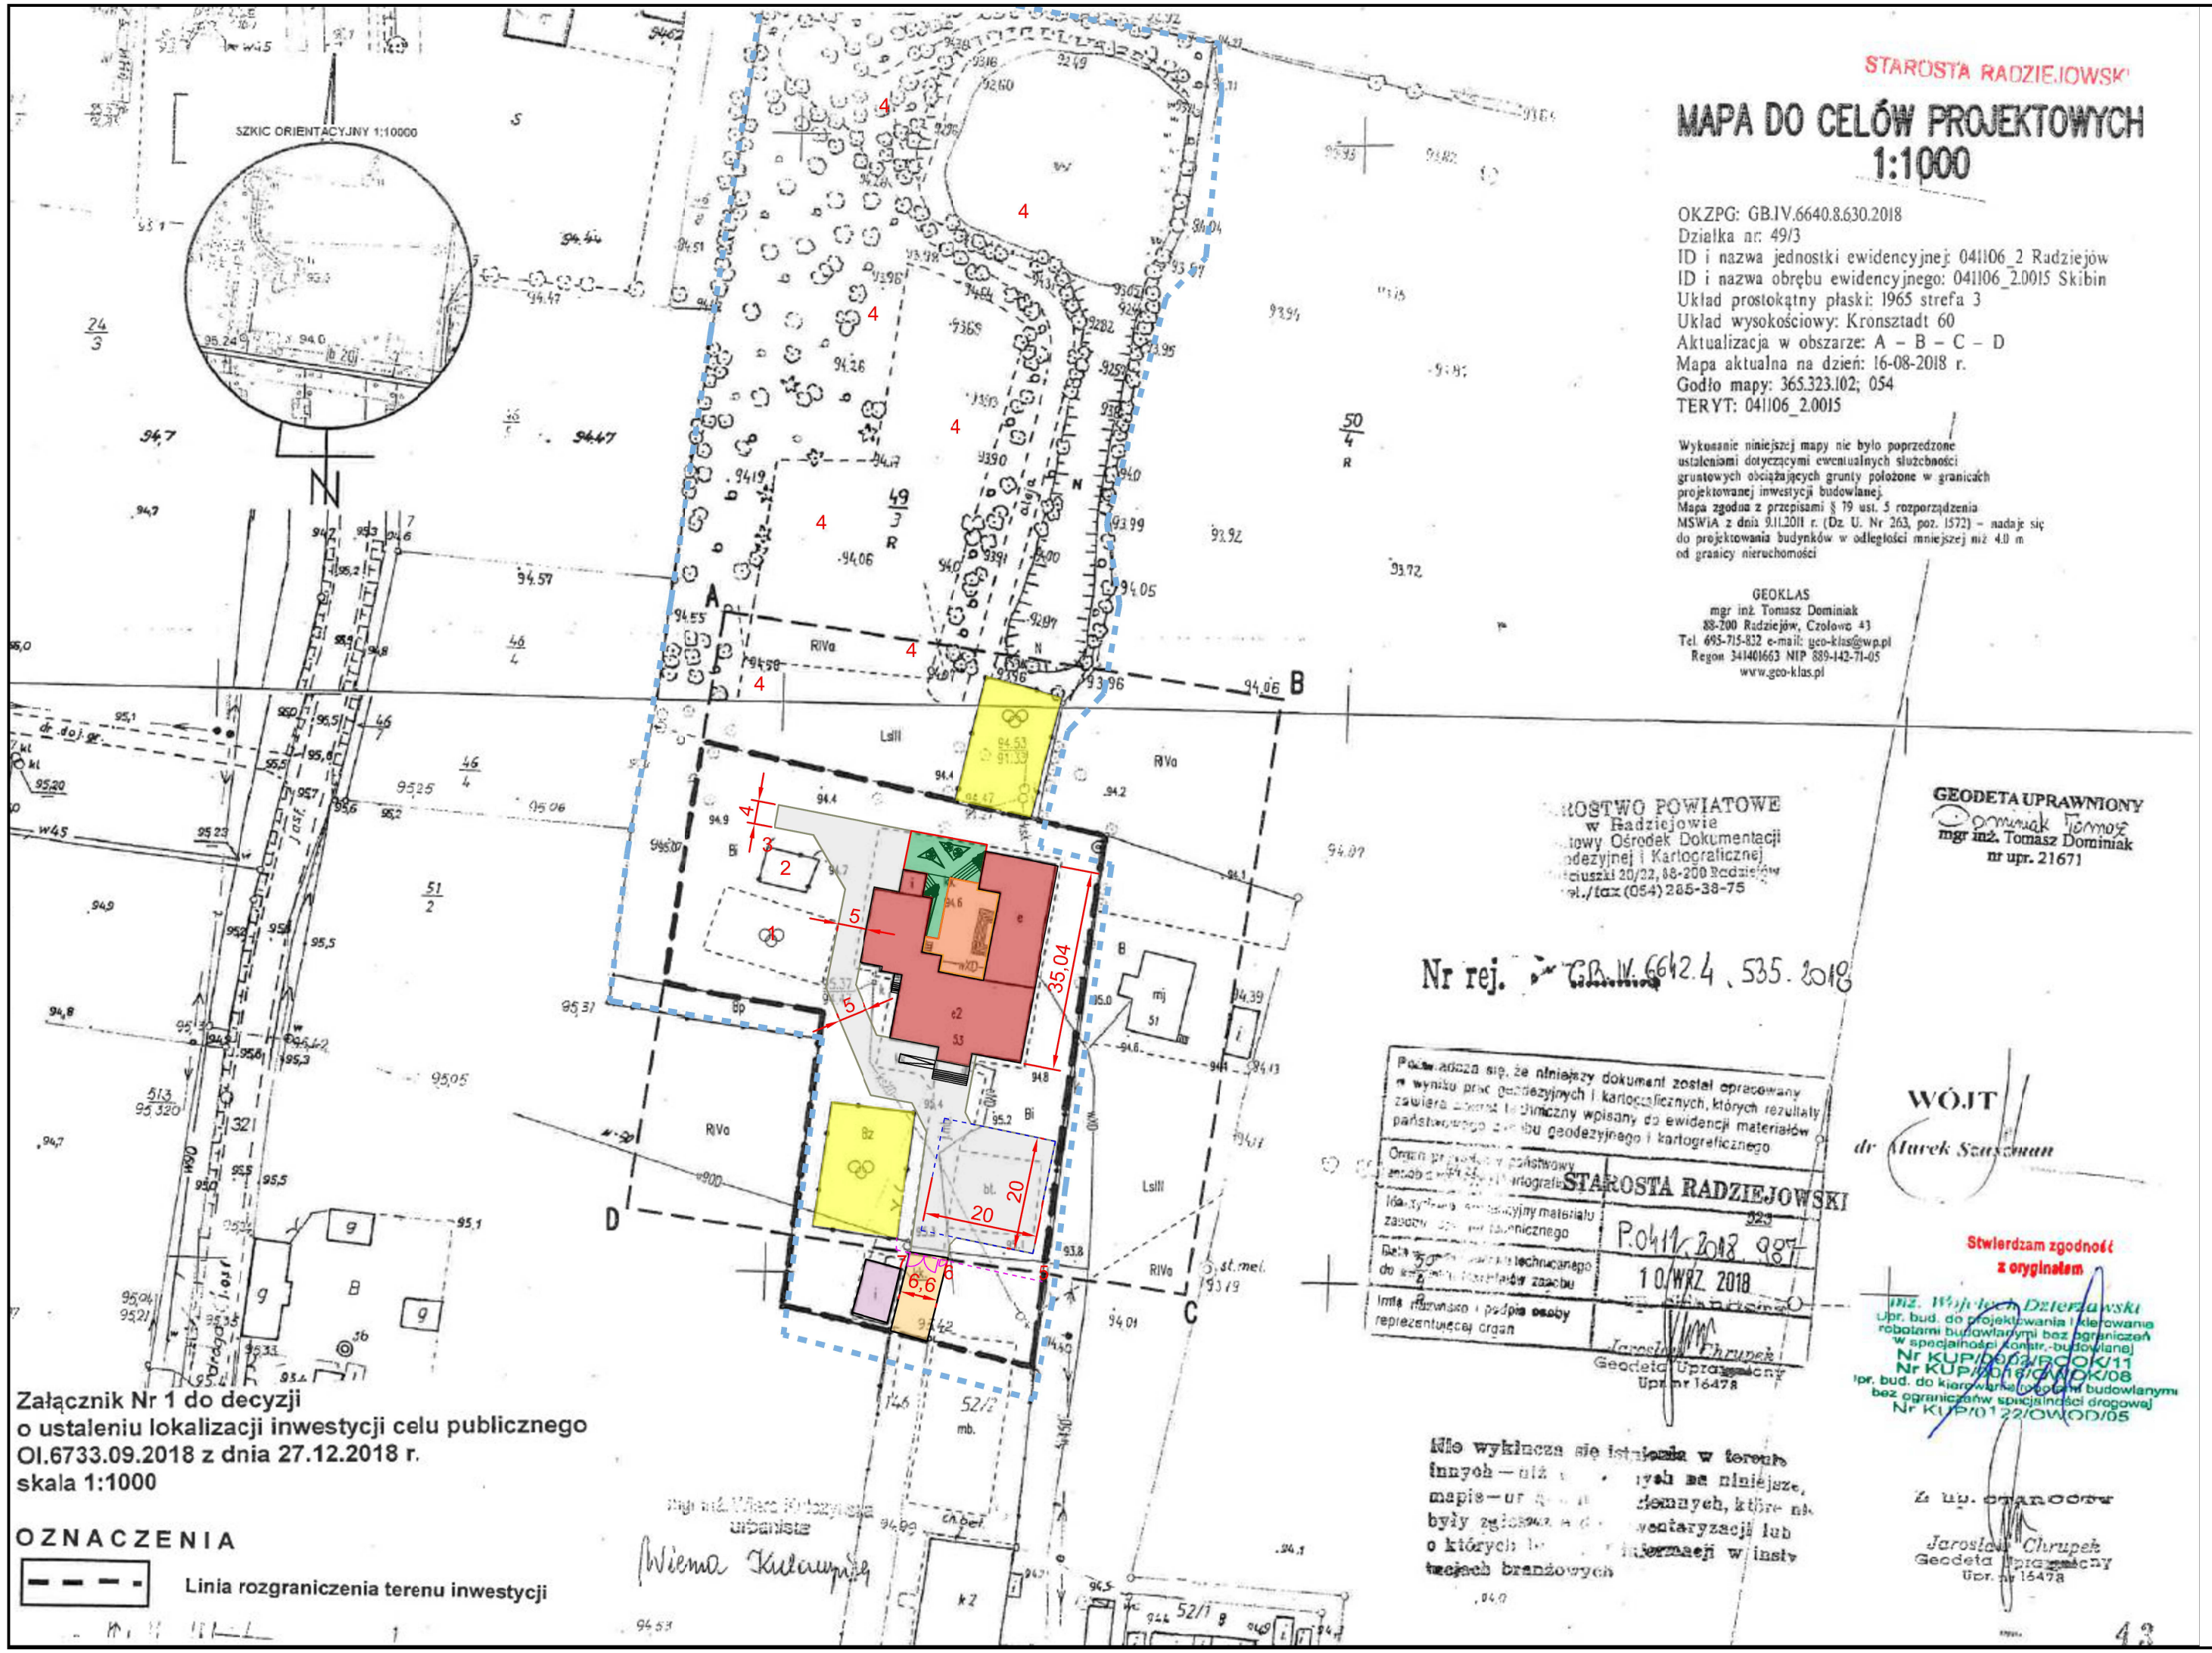

- projektowana rozbudowa
- budynek istniejący / przebudowa / rozbudowa
- zakres projektowanego dziedzińca
- projektowane place manewrowe i drogi wewnętrzne z kostki betonowej (gr. 8 cm kolor szary)
- istniejąca droga wewnętrzna o nawierzchni bitumicznej
- istniejące place zabaw
- istniejący budynek gospodarczy

1 - istniejące boisko do plażowej piłki siatkowej - bez zmian
2 - istniejący zbiornik na gaz płynny - poj. 6700 l. - bez zmian
3 - istniejące ogrodzenie - bez zmian
4 - istniejąca część parkowa - bez zmian
5 - projektowane ogrodzenie (panel ogrodzeniowy wys. 1,5)
6 - projektowana furtka (szerokość 1,2 m)
7 - projektowana brama (szerokość 5,0 m)
- granice opracowania

KONCEPCJA

Niniejsze opracowanie stanowi dzieło autorskie i jest własnością firmy GPP Sp. z o.o., podlega ochronie zgodnie z ustawą o prawie autorskim i prawach pokrewnych

INWESTOR:
Gmina Radziejów
Ul. Kościuszki 20/22
88-200 Radziejów

PROJEKTUJĄCY:
mgr inż. arch. Szymon Radzikowski
ul. Józefa Strusia 6/28 60-711 Poznań
mail : szymon.radzikowski@gmail.com

PROJEKT: PRZEBUDOWA I ROZBUDOWA PRZEDSZKOLA GMINNEGO W SKIBINIE WRAZ Z NIEZBĘDNĄ INFRASTRUKTURĄ TECHNICZNĄ
Skibin, dz. nr 49/3

KAT. OBIEKTU: IX

ZAWARTOŚĆ: Koncepcja zagospodarowania terenu

PROJEKTOWAŁ: PODPIS I NR UPRAWNIEŃ:

SPRAWDZIŁ: PODPIS I NR UPRAWNIEŃ:

RYSUNEK - NR:						
250612	Arc	PZT	01	KO	01	
NR PROJEKTU	BRANŻA	ZAKRES	NR	STADIUM	INDEKS	

DATA:	12.06.2025
ROZMIAR ARKUSZA:	297x600mm
SKALA:	1:500
BRANŻA:	ARCHITEKTURA