


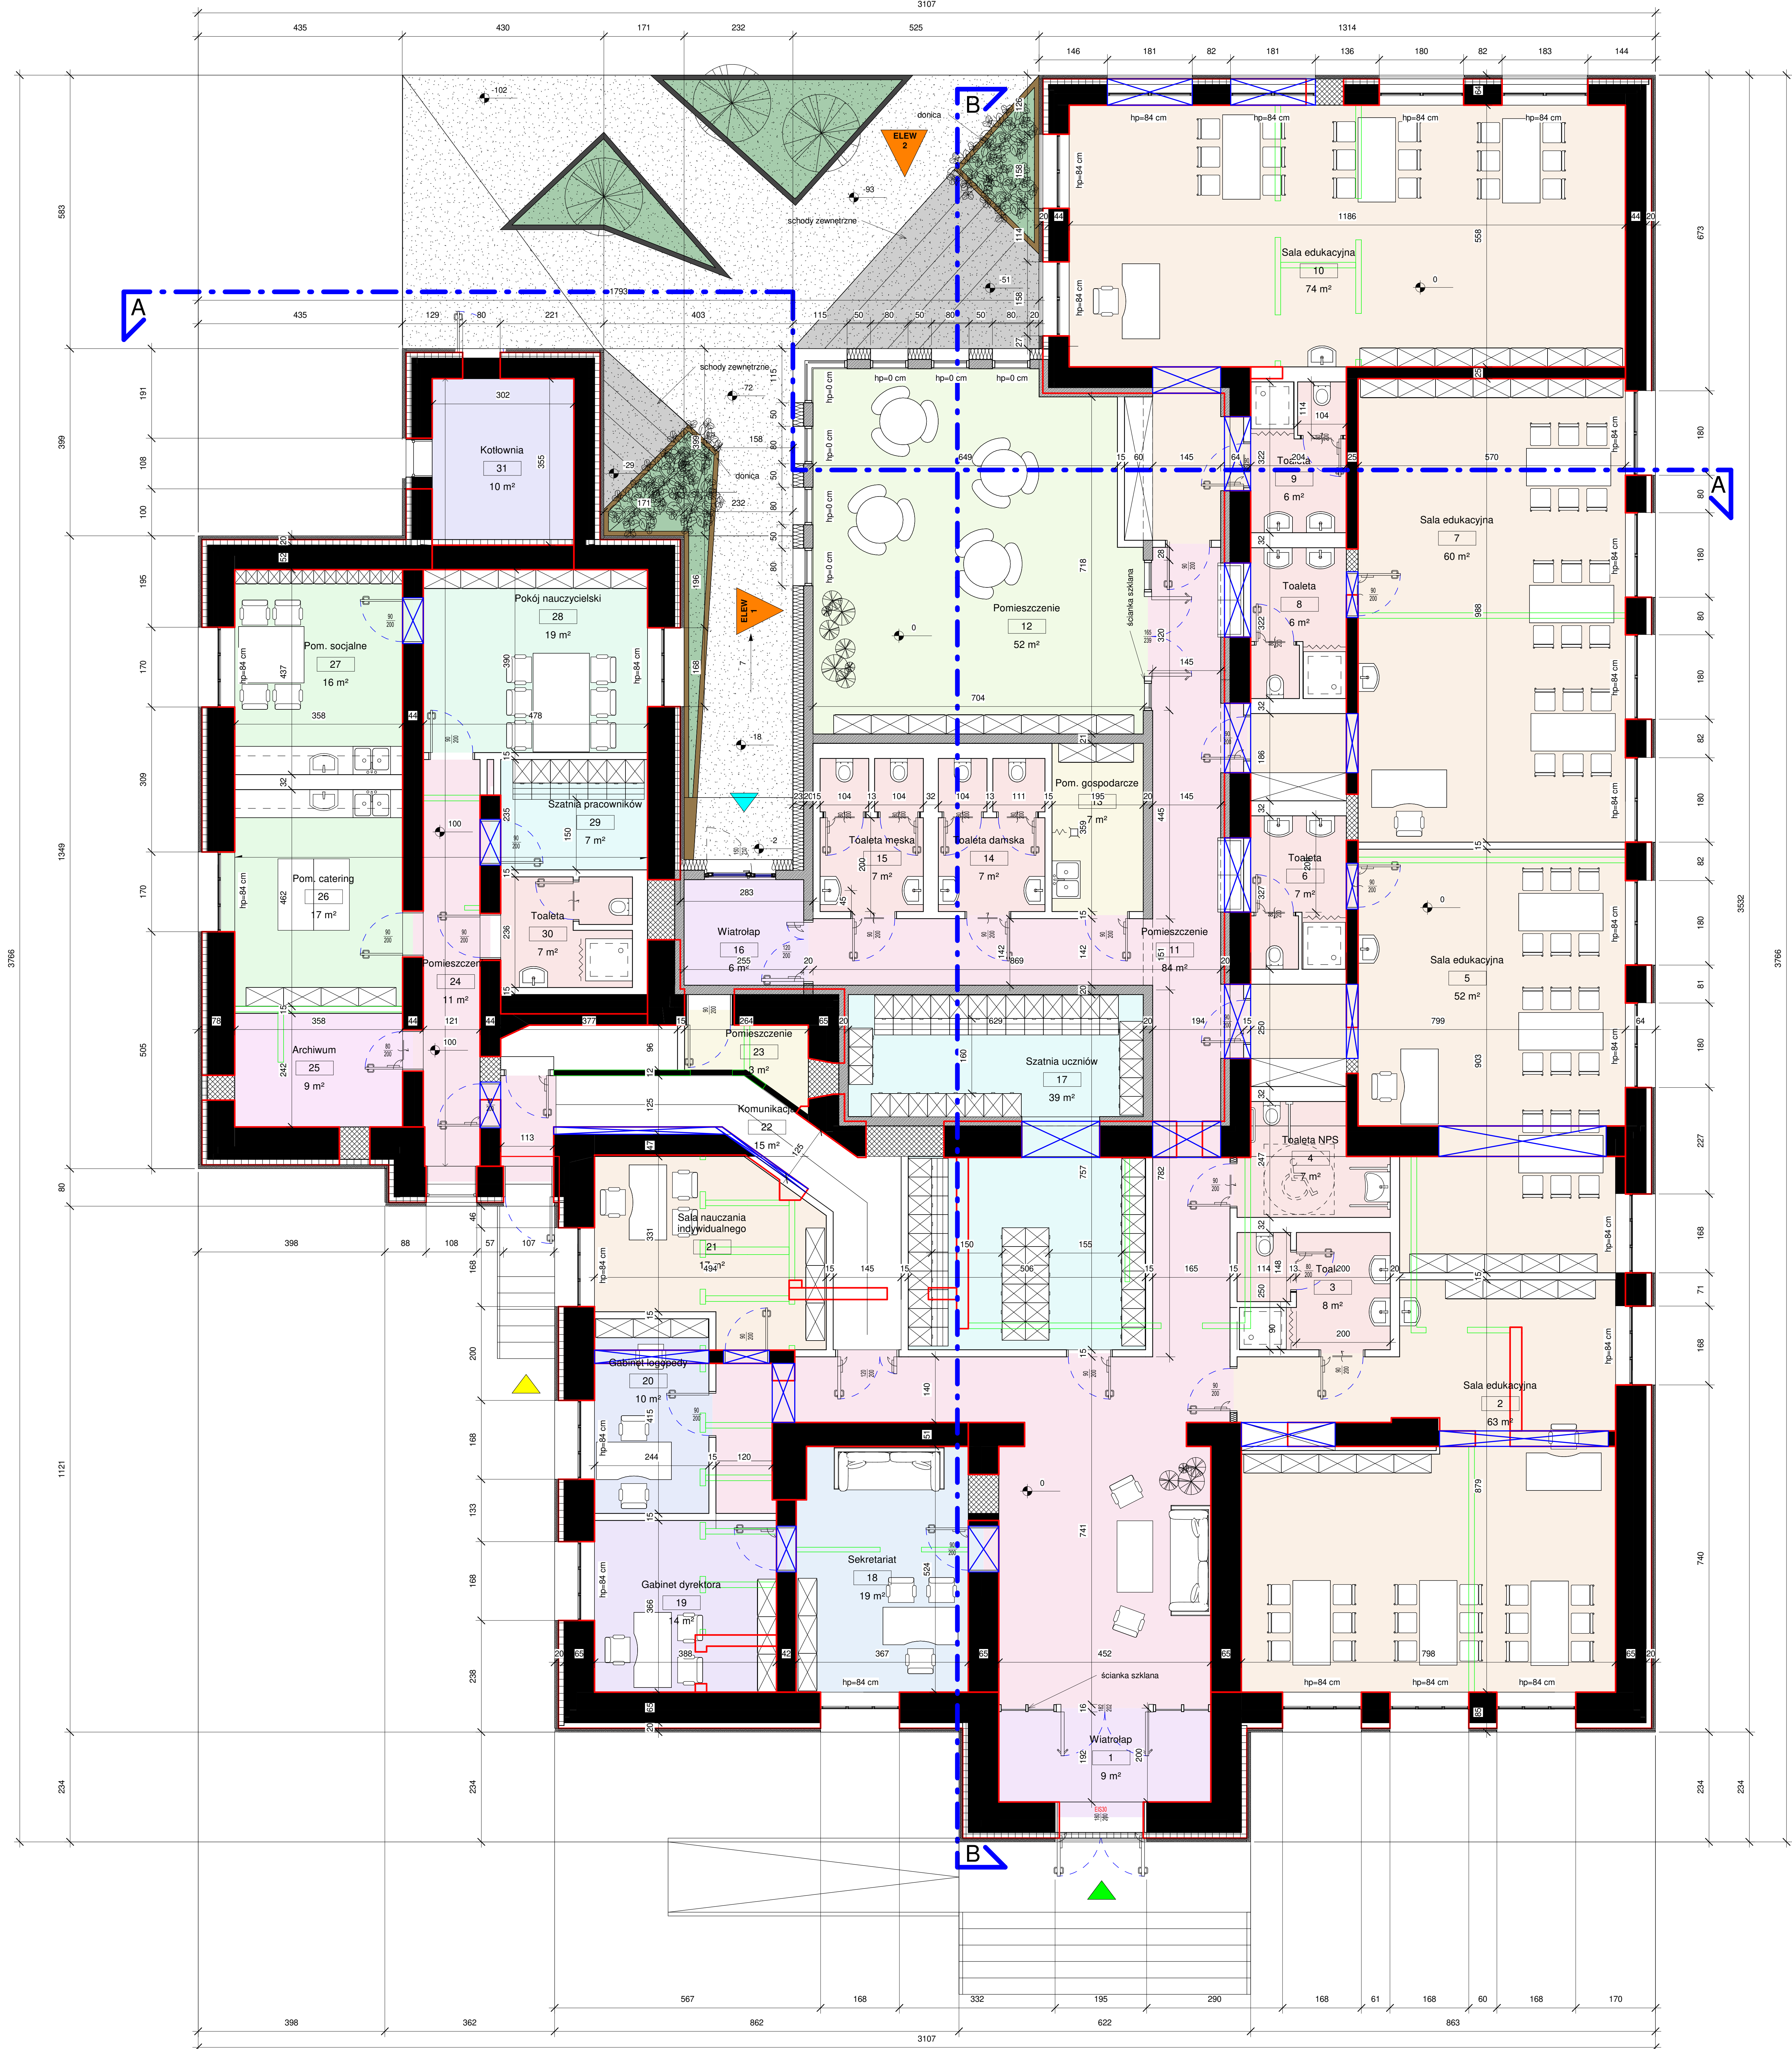

Legenda działu

- Gabinet dyrektora
- Gabinet logopedy
- Gabinet pielęgniarki
- Komunikacja
- Kotłownia
- Pokój nauczycielski
- Pom. gospodarcze
- Pom. magazynowe
- Pom. sanitarne
- Pom. socjalne
- Sala zabaw / Jadalnia
- Sale edukacyjne
- Szatnia
- Wiatrołap

	WEJŚCIE GŁÓWNE
	WEJŚCIE DLA PRACOWNIKÓW / DOSTAWY
	WEJŚCIE OD STRONY DZIEDZINCA
	ELEWACJE
	NOWE PROJEKTOWANE OTWORY W ŚCIANACH ISTNIEJĄCYCH
	ISTNIEJĄCE OTWORY DO ZAMUROWANIA
	PRZKROJE
	ISTNIEJĄCE ŚCIANY
	ISTNIEJĄCE ŚCIANY KONSTRUKCYJNE FRAGMENTY DO USUNIĘCIA
	ISTNIEJĄCE ŚCIANY DZIAŁOWE DO USUNIĘCIA
	PROJEKTOWANE ŚCIANY KONSTRUKCYJNE
	PROJEKTOWANE ŚCIANY DZIAŁOWE / GK

± 0,00=

POSIAD.

KONCEPCJA

WNIOSZ OPRACOWANIE STANOWISZA
AUTORSKIE I JEDYNE W SWOIM RODZAJU
PROJEKTOWANIE, KONSULTACJE
I WYKONANIE PRAC W ZAKRESIE
PROJEKTOWANIA I WYKONANIA PRAC
W ZAKRESIE AUTORSKIM I WYKONAWCZYM

INWESTOR:
Gmina Radziejów
Ul. Kościuszki 20/22
88-200 Radziejów

PROJEKTOWAŁ:
PCCPS I NRI LPM PROJ.

JEDNOSTKA PROJEKTOWANIA:
mgr inż. arch. Szymon Radzikowski
ul. Józefa Struska 6/28, 60-711 Poznań, mail: szymon.radzikowski@gmail.com

PROJEKT:
PRZEBUDOWA I ROZBUDOWA PRZEDSZKOLA OGNIEMEGO W SKRABIE WRAZ Z NIEZBĘDNĄ INFRASTRUKTURĄ
TECHNICZNĄ

KATEGORIA OBIEKTU: IX

OPRACOWAŁ:
mgr inż. arch. Szymon Radzikowski

ZAMAWIENIE:
RZUT - PROGRAM FUNKCJONALNO-UŻYTKOWY

PROJEKTOWAŁ:
250612

RYSUJEKINER NR:
ARCH_KO_A101

DATA:
12.06.2023

SKALA:
1:50

BRANŻA:
ARCHITECTURA